


Oprava a zpevnění krajnice MK II. tř. č. 5b v obci Vojkovice, v termínu ~~od 3.10.2022 do 7.10.2022~~ říjen 2022

Příloha je nedílnou součástí vydaného písemného vyjádření Policie ČR.

Příloha k č.j.: KRPT-206191-2/ČJ-2022-070206

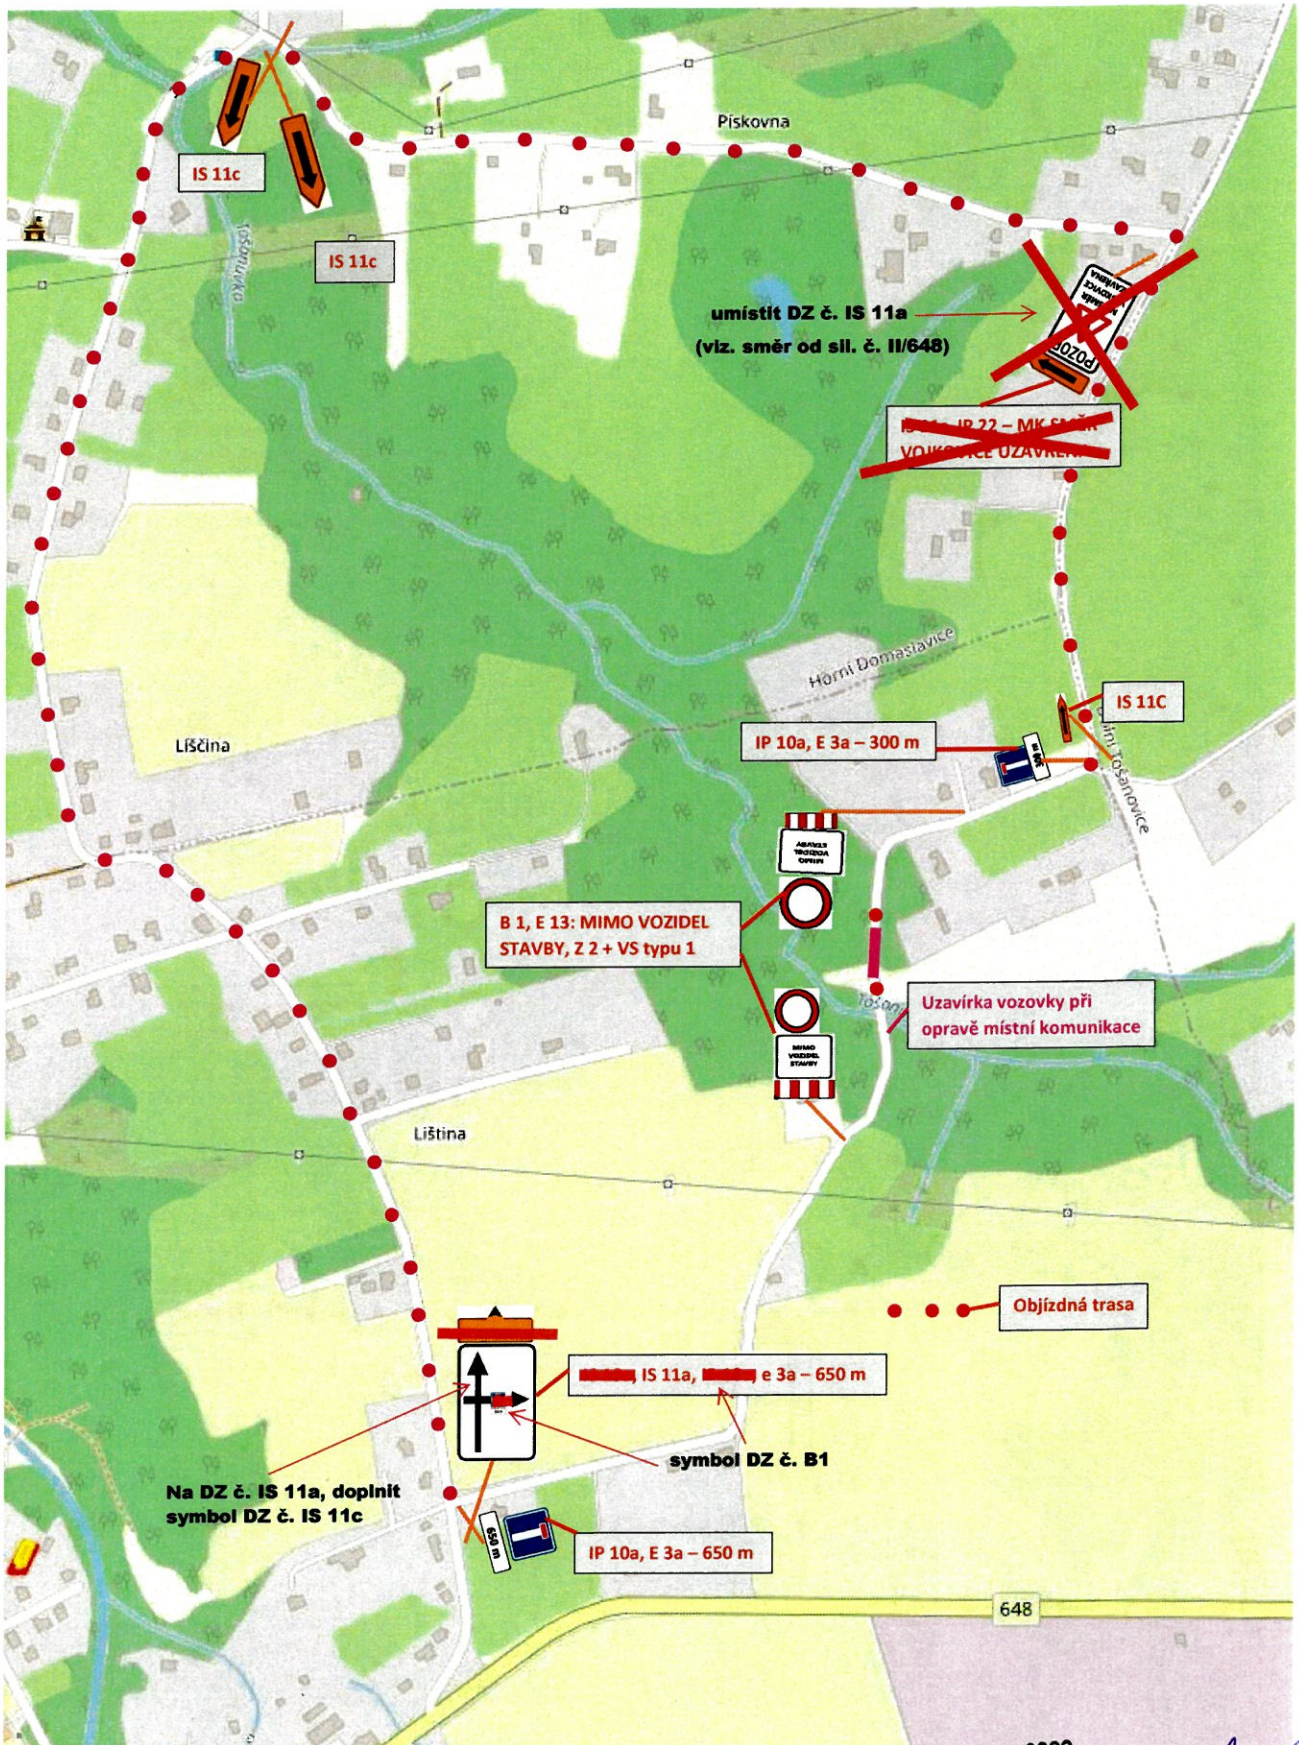

V potřebném počtu a v souladu s TP 66 umístit DZ č. A 15 „Práce na silnici“!

03-10-2022
MAGISTRÁT
města Frýdku-Místku
5.1
k č.j. MUMM 155303/2022