

# ODŮVODNĚNÍ ZMĚNY Č. 1 ÚZEMNÍHO PLÁNU DOLNÍ TOŠANOVICE

## B.2 VÝKRES PŘEDPOKLÁDANÝCH ZÁBORŮ PŮDNÍHO FONDU


MĚŘÍTKO 1 : 5 000

STAV	NÁVRH	
		HRANICE ZASTAVĚNÉHO ÚZEMÍ K 1. 9. 2017
		OHRANIČENÍ PLOCH ZÁBORU
		OHRANIČENÍ PLOCH PŘESTAVBY
		OZNAČENÍ ZASTAVITELNÝCH PLOCH
		OZNAČENÍ PLOCH PŘESTAVBY
		PLOCHY SMÍŠENÉ OBYTNÉ
		PLOCHY ZEMĚDĚLSKÉ - ZAHRADY
		PLOCHY PROSTRANSTVÍ VEŘEJNÝCH

### LEGENDA PODTISKU - PODKLADNÍM VÝKRESEM JE ÚZEMNÍ PLÁN DOLNÍ TOŠANOVICE


STAV	NÁVRH	
		HRANICE SPRÁVNÍHO ÚZEMÍ OBCE
		HRANICE ZASTAVĚNÉHO ÚZEMÍ K 1. 9. 1966
		HRANICE BPEJ
		KÓD BPEJ - TŘÍDA OCHRANY ZEMĚDĚLSKÝCH POZEMKŮ
		HRANICE 50m OD OKRAJE LESNÍCH POZEMKŮ
		ZEMĚDĚLSKÉ POZEMKY S TŘÍDOU OCHRANY II.
		ZEMĚDĚLSKÉ POZEMKY S TŘÍDOU OCHRANY III.
		ZEMĚDĚLSKÉ POZEMKY S TŘÍDOU OCHRANY IV.
		ZEMĚDĚLSKÉ POZEMKY S TŘÍDOU OCHRANY V.
		LESNÍ POZEMKY
		NEZEMĚDĚLSKÉ POZEMKY
		ODVODNĚNÉ POZEMKY

VÝŘEZY A3 Z MAPOVÝCH LISTŮ Kladu 1:5000

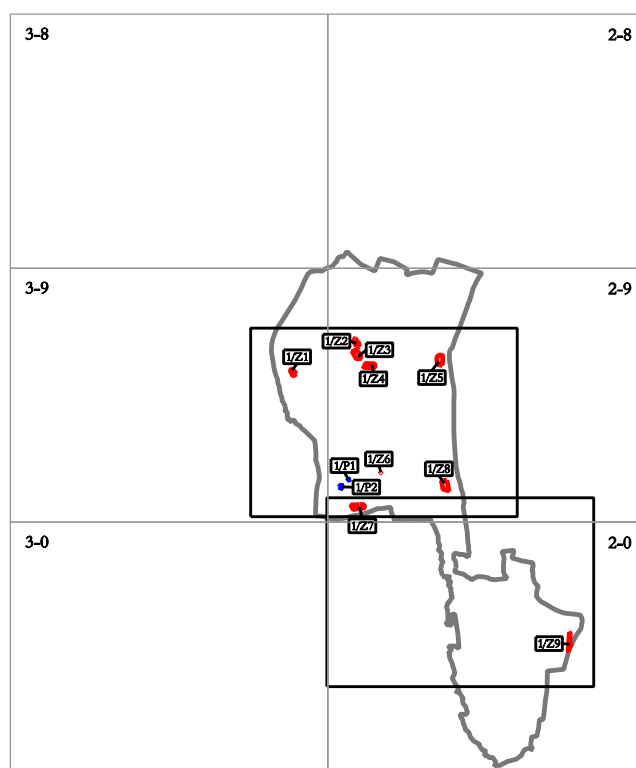

### PLOCHY ÚZEMNÍHO SYSTÉMU EKOLOGICKÉ STABILITY - ÚSES

STAV	NÁVRH	
		LOKÁLNÍ BIOCENTRA
		LOKÁLNÍ BOKORIDORY
		OZNAČENÍ PLOCH ÚSES

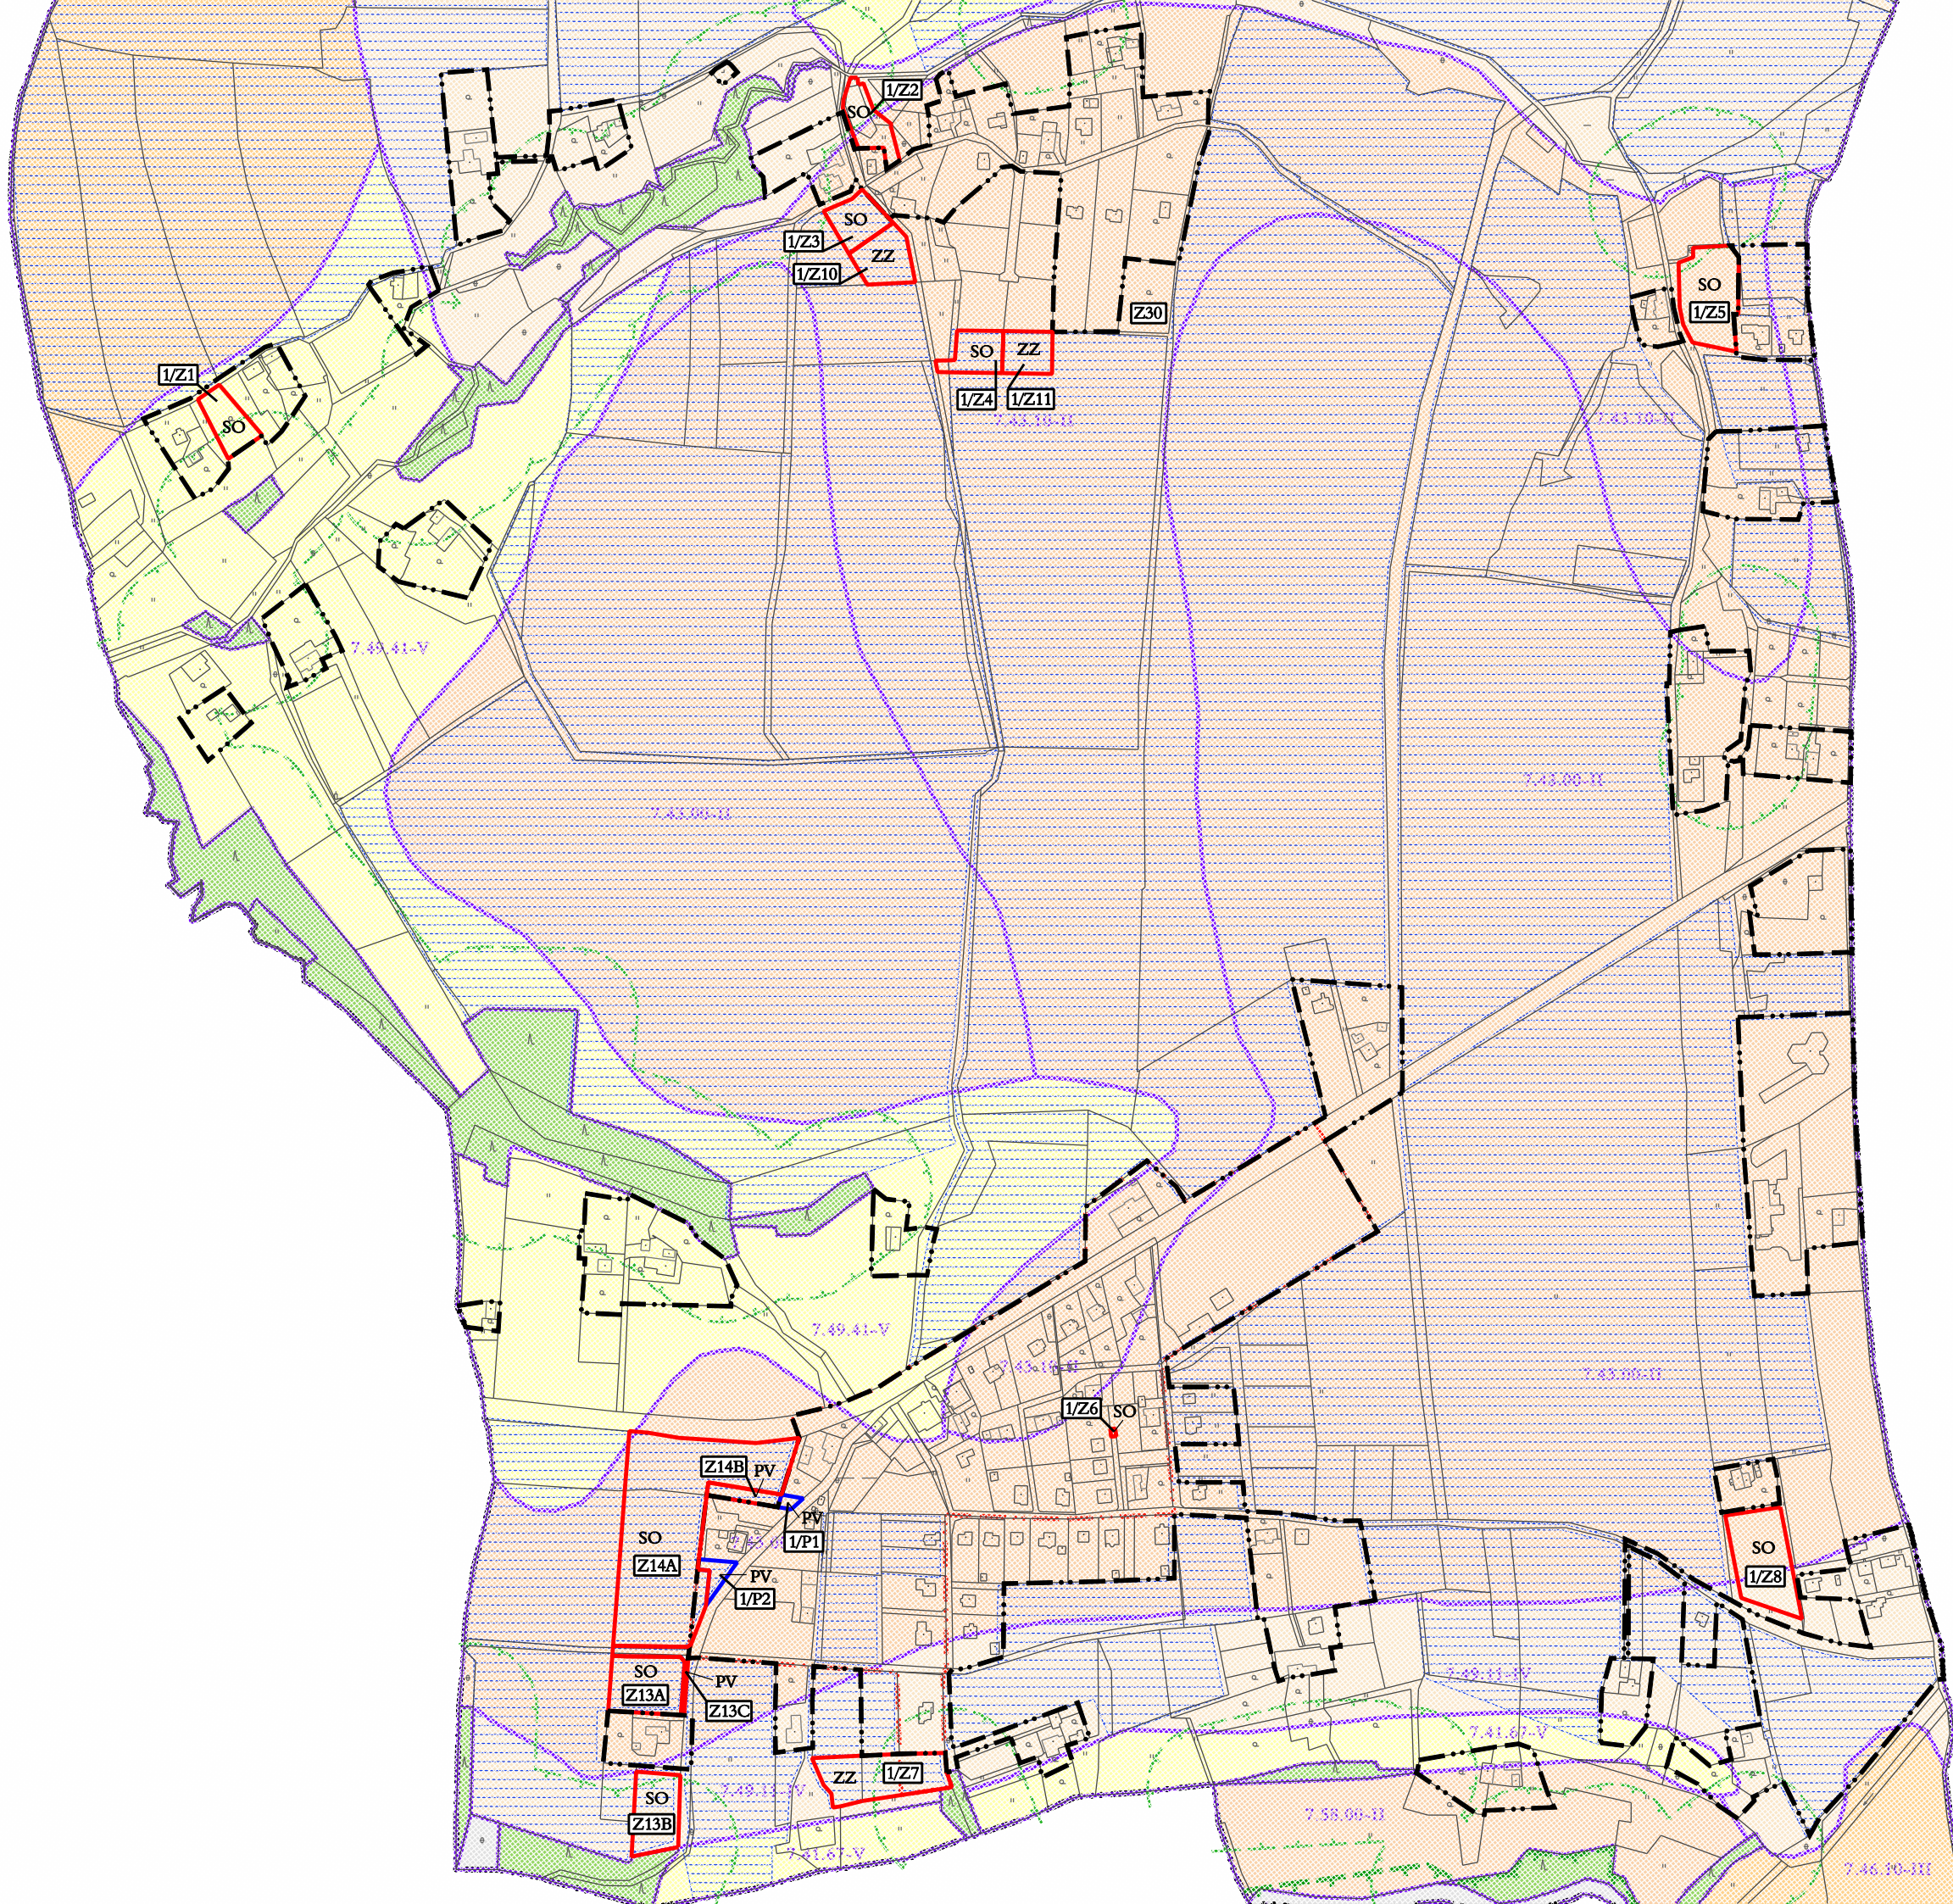

1/Z1

1/Z2

1/Z3

1/Z10

Z30

SO  
1/Z5

SO ZZ  
1/Z4 1/Z11

SO

7.43.00-III

7.43.10-III

7.43.10-III

7.43.00-III

7.49.41-V

7.43.10-III

7.43.00-III

1/Z6

Z14B PV

SO  
Z14A

PV  
1/P1

PV  
1/P2

SO  
1/Z8

SO  
Z13A

PV  
Z13C

SO  
Z13B

ZZ 1/Z7

7.49.41-V

7.58.00-III

7.46.10-III

